

Commune de Cresserons (14)

Quartier Ouest Permis d'Aménager 03

Aménageur
CLAUDE JEAN INVESTISSEMENT
2bis, Boulevard Georges Pompidou
14000 CAEN
Tel : 02.31.38.94.94



Concepteur
Paysagistes concepteurs - Urbanistes
Vert-Latitude
39, avenue du six juin - 14000 CAEN
76, rue d'Alleray - 75015 PARIS
Tel : 02.31.26.94.68



BET VRD
SODEREF INGENIERIE
Route de Saint-Pierre-sur-Dives
14370 MOULT
Tel : 02.31.23.70.96



BET Environnement
ALCEA
Le Haut des Landes
14310 LANDES-SUR-AJON
Tel : 02.31.97.10.97




PA08d - Profils types de voirie


Version 1 - première diffusion dépôt PA

Echelle : 1/100
02 Août 2019

Profil type B-B' Ruelle

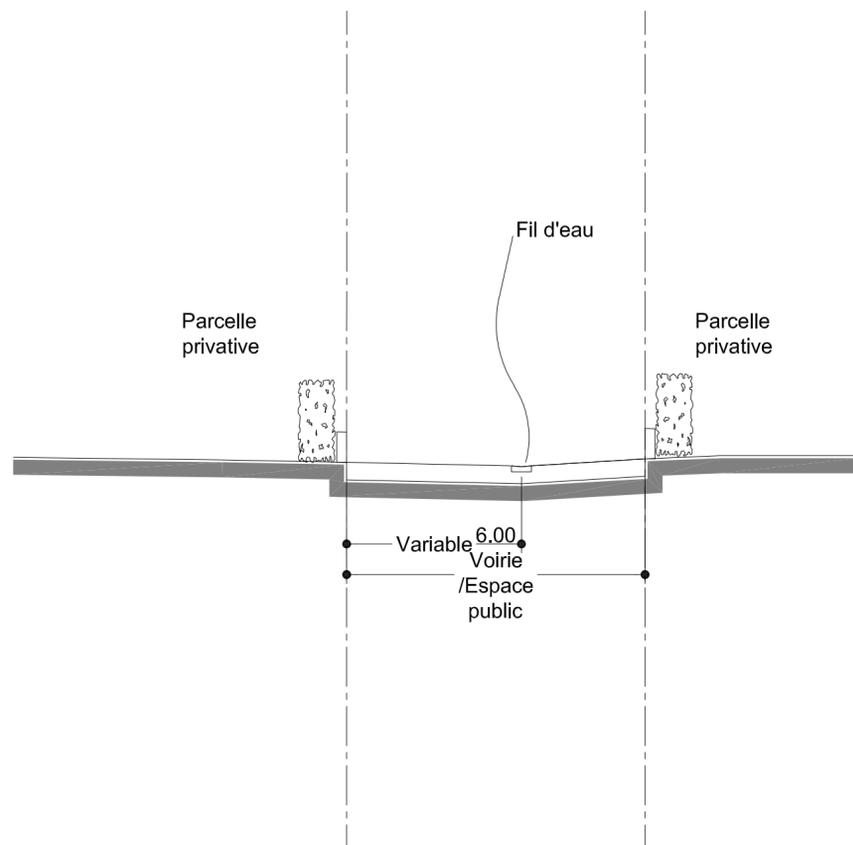

Profil type C-C' Venelle

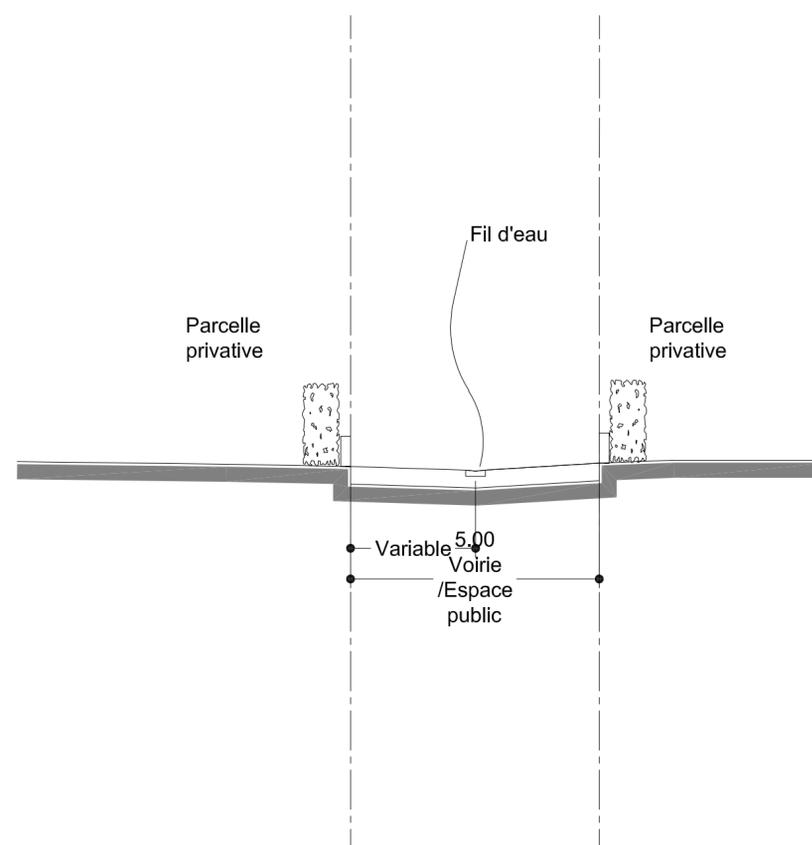

Profil type E-E' Frange de village

